


Harhaus

Schiffsmodellbau- Pläne

HHP-0143

Schwimmkran WAL - TAUCHER KNOTH

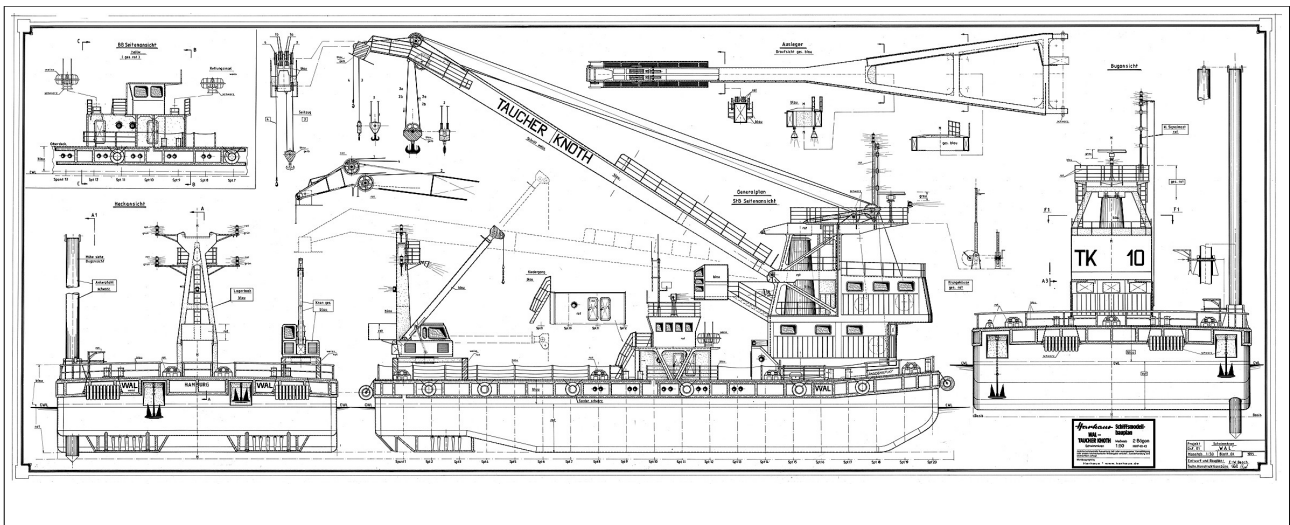

Ein ganz besonderer Plan für die Freunde des Funktionsmodellbaus!


Der Schwimmkran mit eigenem VSP-Antrieb ist in Hamburg stationiert und versieht auf der Elbe und im Hafen Bergungs-, Verlade- und Zieharbeiten. Er wurde 1974 in Sevastopol gebaut und im Seehafen Wismar eingesetzt. 1990 wurde er dann nach Hamburg überführt.

Der Kran verfügt über 11 Unterkünfte und hat 6 Mann Stammesatzung.

Auf dem Ponton sind zwei eigenständige Kran-Einheiten verfügbar, der große kann 100 t und der kleine 25 t bewegen. Der Ausleger ist ca. 30 m lang und kann noch bis zu ca. 38 m Höhe eingesetzt werden.

Plan Bestell-Nr: HHP-0143 : 2 Bögen : Planmaßstab: 1:50

Länge: 40,49 m
Breite: 20,25 m
Tiefgang: 1,8 m

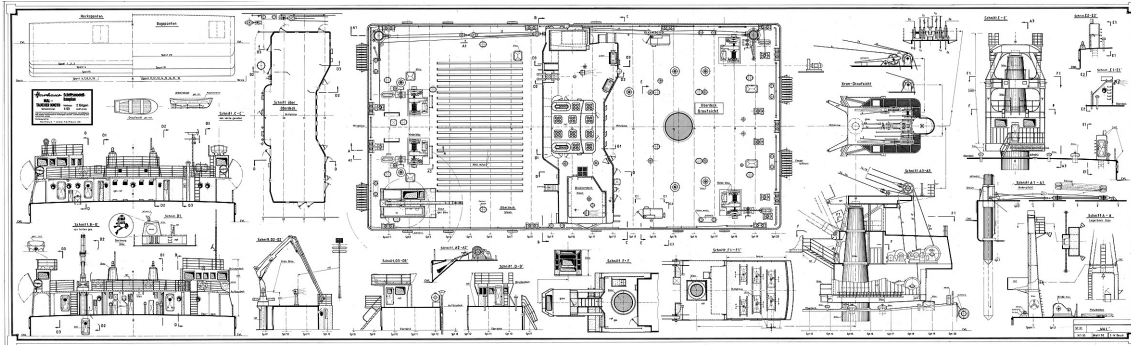

Das „Schiffsportrait“ finden Sie im Magazin *SchiffsPropeller* August 1995